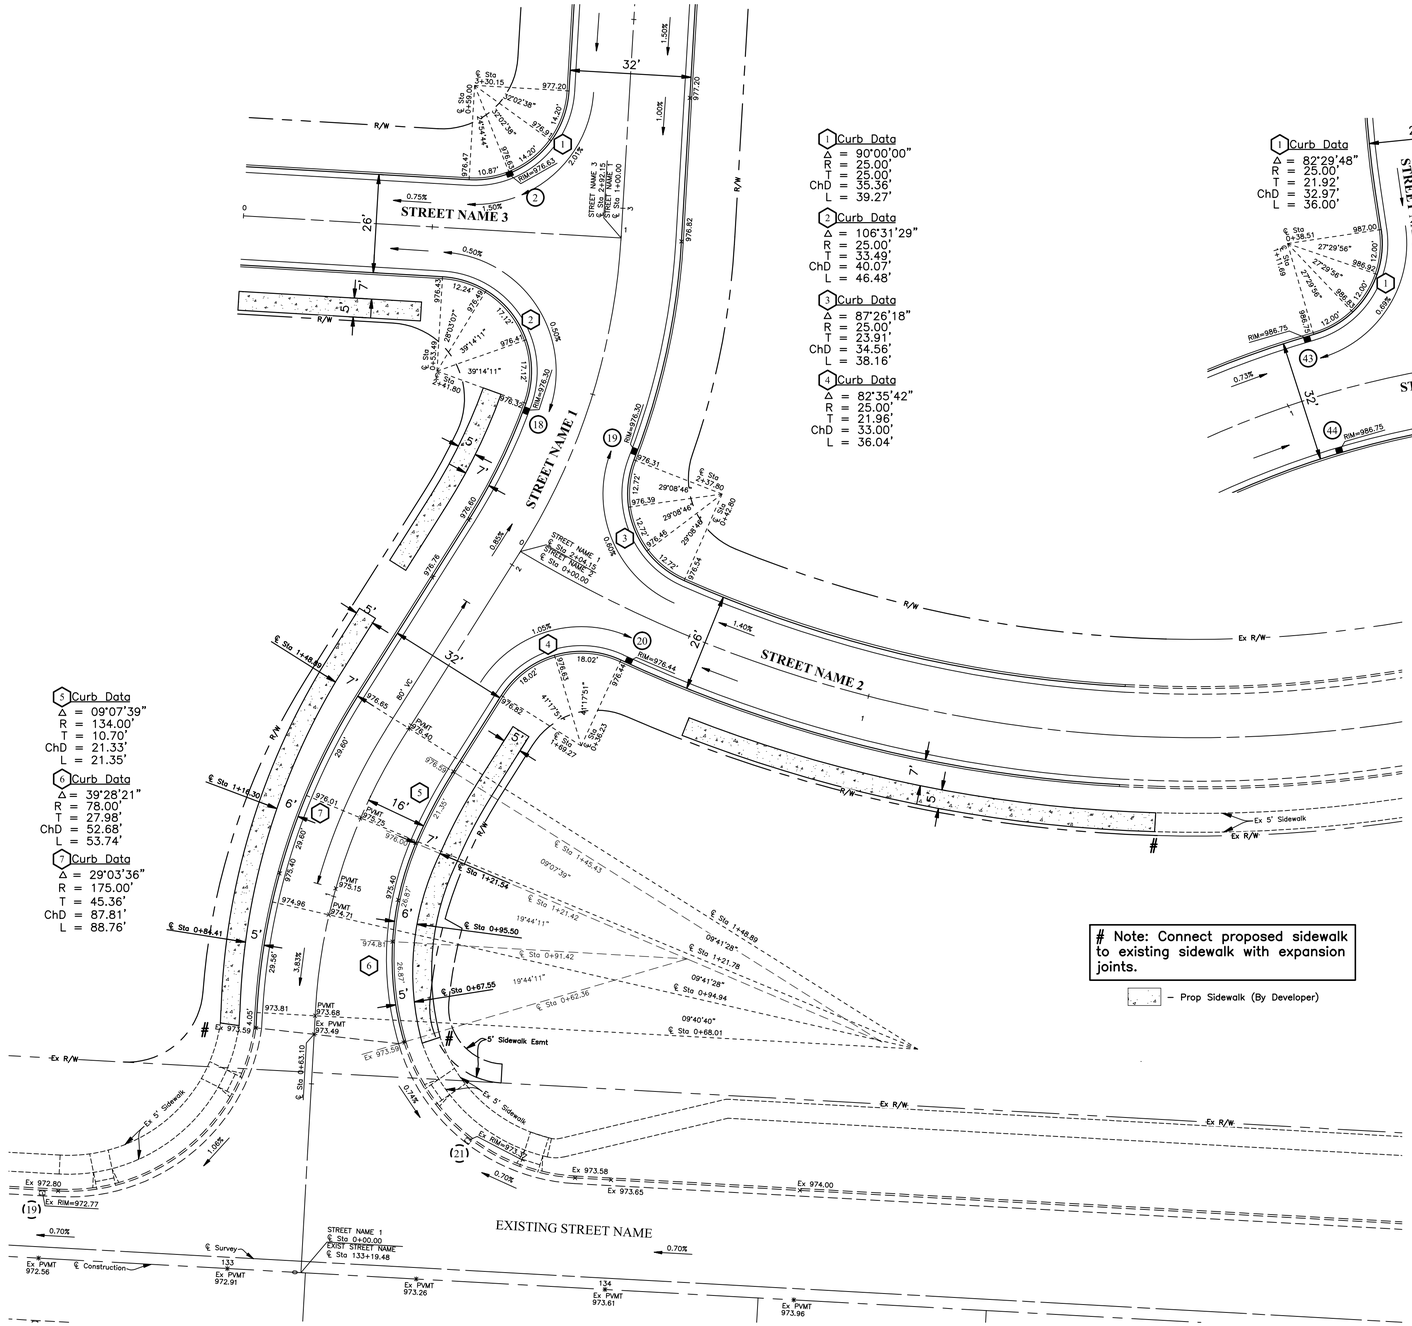

1 Curb Data
Δ = 90°00'00"
R = 25.00'
T = 25.00'
ChD = 35.36'
L = 39.27'

2 Curb Data
Δ = 106°31'29"
R = 25.00'
T = 33.49'
ChD = 40.07'
L = 46.48'

3 Curb Data
Δ = 87°26'18"
R = 25.00'
T = 23.91'
ChD = 34.56'
L = 38.16'

4 Curb Data
Δ = 82°35'42"
R = 25.00'
T = 21.96'
ChD = 33.00'
L = 36.04'

5 Curb Data
Δ = 09°07'39"
R = 134.00'
T = 10.70'
ChD = 21.33'
L = 21.35'

6 Curb Data
Δ = 39°28'21"
R = 78.00'
T = 27.98'
ChD = 52.68'
L = 53.74'

7 Curb Data
Δ = 29°03'36"
R = 175.00'
T = 45.36'
ChD = 87.81'
L = 88.76'

Note: Connect proposed sidewalk to existing sidewalk with expansion joints.

– Prop Sidewalk (By Developer)

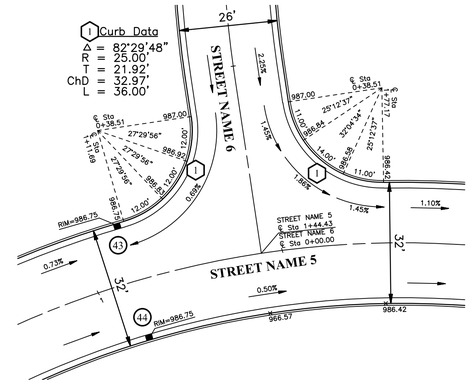

1 Curb Data
Δ = 82°29'48"
R = 25.00'
T = 21.92'
ChD = 32.97'
L = 36.00'

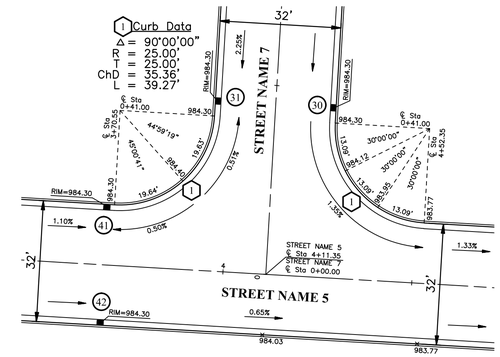

1 Curb Data
Δ = 90°00'00"
R = 25.00'
T = 25.00'
ChD = 35.36'
L = 39.27'

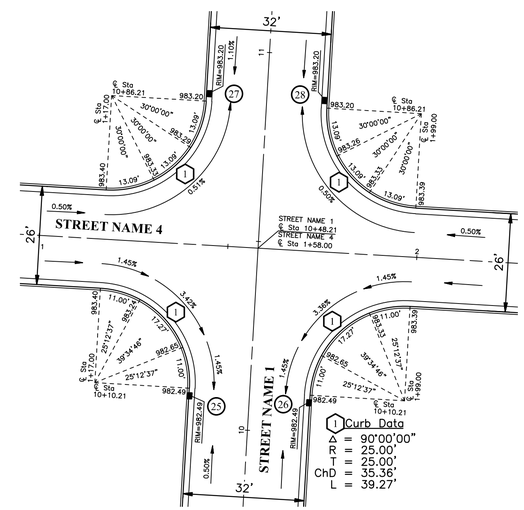

1 Curb Data
Δ = 90°00'00"
R = 25.00'
T = 25.00'
ChD = 35.36'
L = 39.27'

NOTE: See Sheet X–X for curb ramps to be built by Developer.

Revised 12/2/11

HORIZ. SCALE 20 0 10 20

CALCULATED

CHECKED

DETAILS – INTERSECTION

PROJECT NAME

XXXX–E

X/XX